


kanal

5 m sti

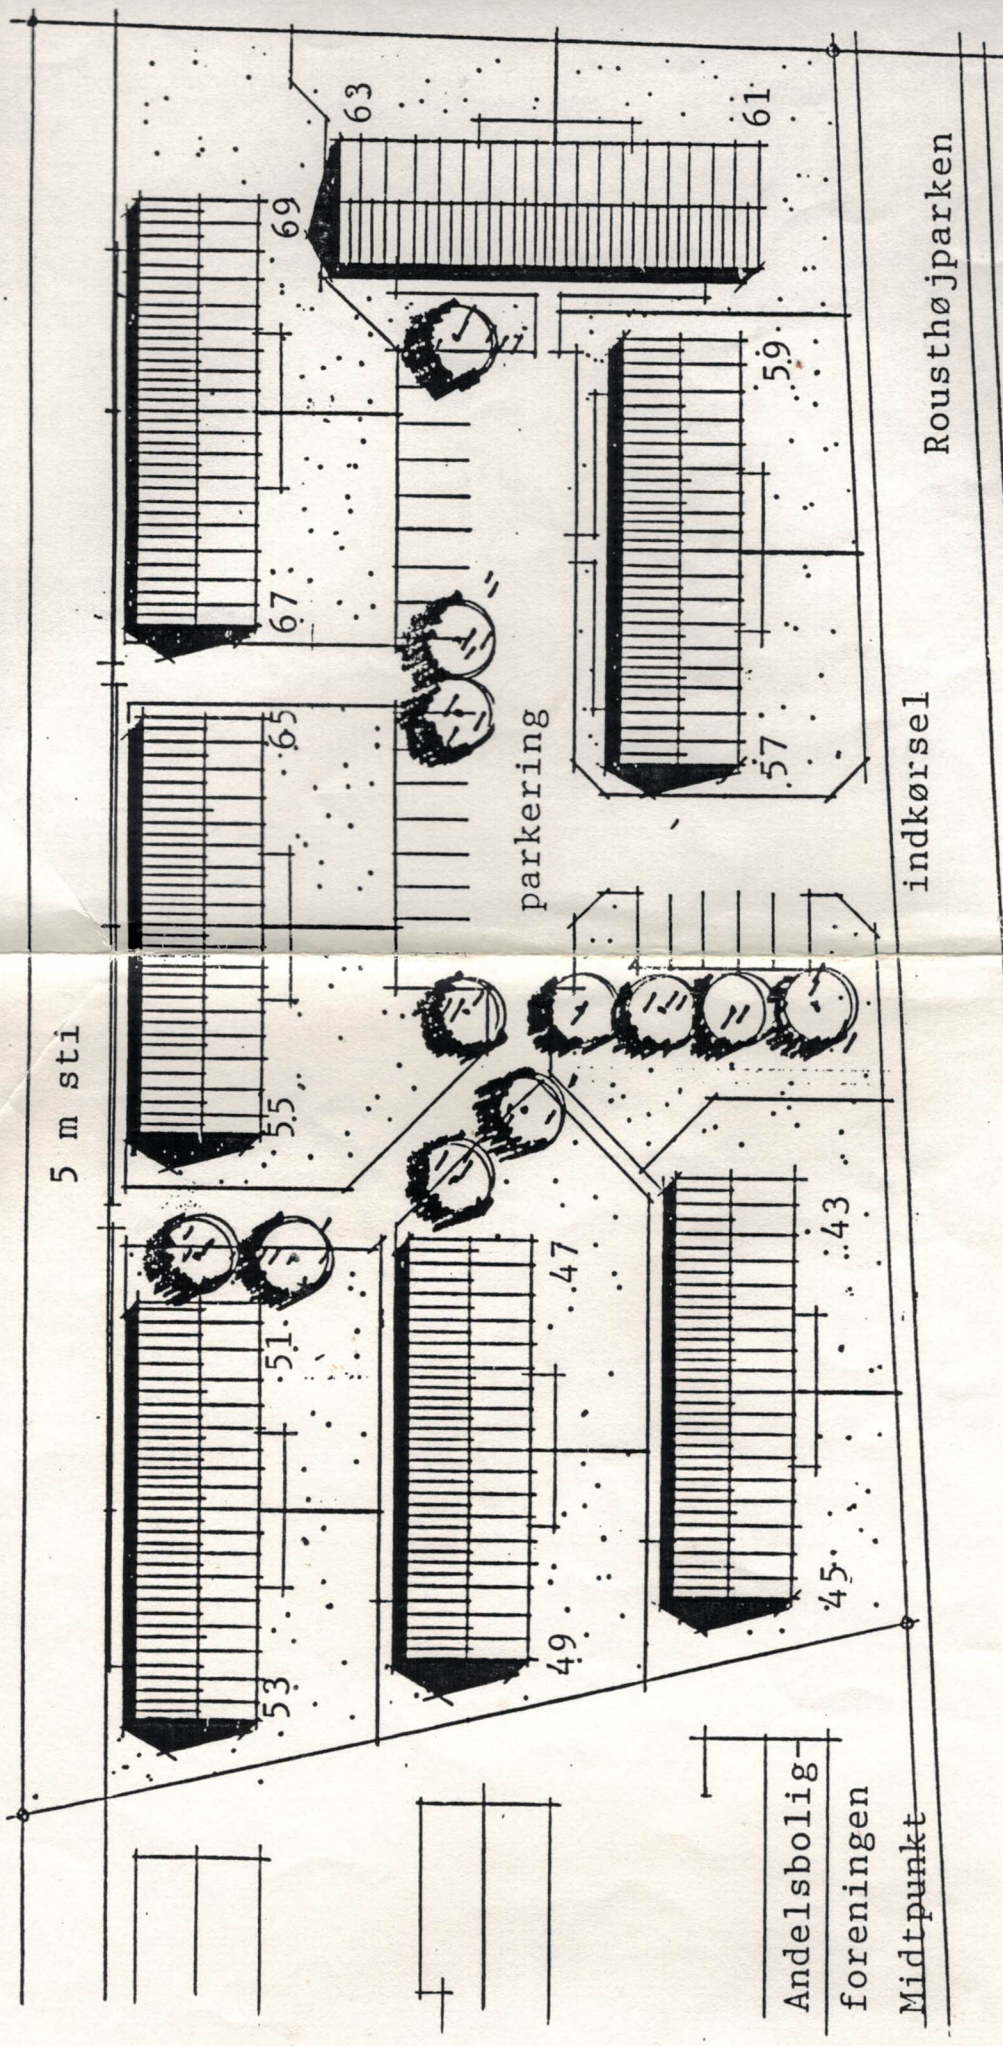

Andelsboligforeningen
Midtpunkt

indkørsel
Rousthøjparken

Bebygget areal:

Grundareal 6.107 m²
Veje og stier 1.522 "

14 boliger á 95 m²
14 redskabsrum á 6 m²

Restareal 4.585 m²

Bebygget areal ialt

Bebyggelsesprocent ved 4.585 m² grundareal